

Markt Kleinheubach
ISEK und vorbereitende Untersuchungen


 Untersuchungsgebiet §141 BauGB

ARGE
Dipl.-Ing. Harald Neu Architekt und Städtebauarchitekt BDA
Liebigstraße 4
64293 Darmstadt

Salm & Stegen
Geographen und Stadtplaner
Kellerstraße 6a
96117 Memmelsdorf

Kartengrundlage: Bayerische Vermessungsverwaltung 2023

0 0,05 0,1 0,2 Kilometer

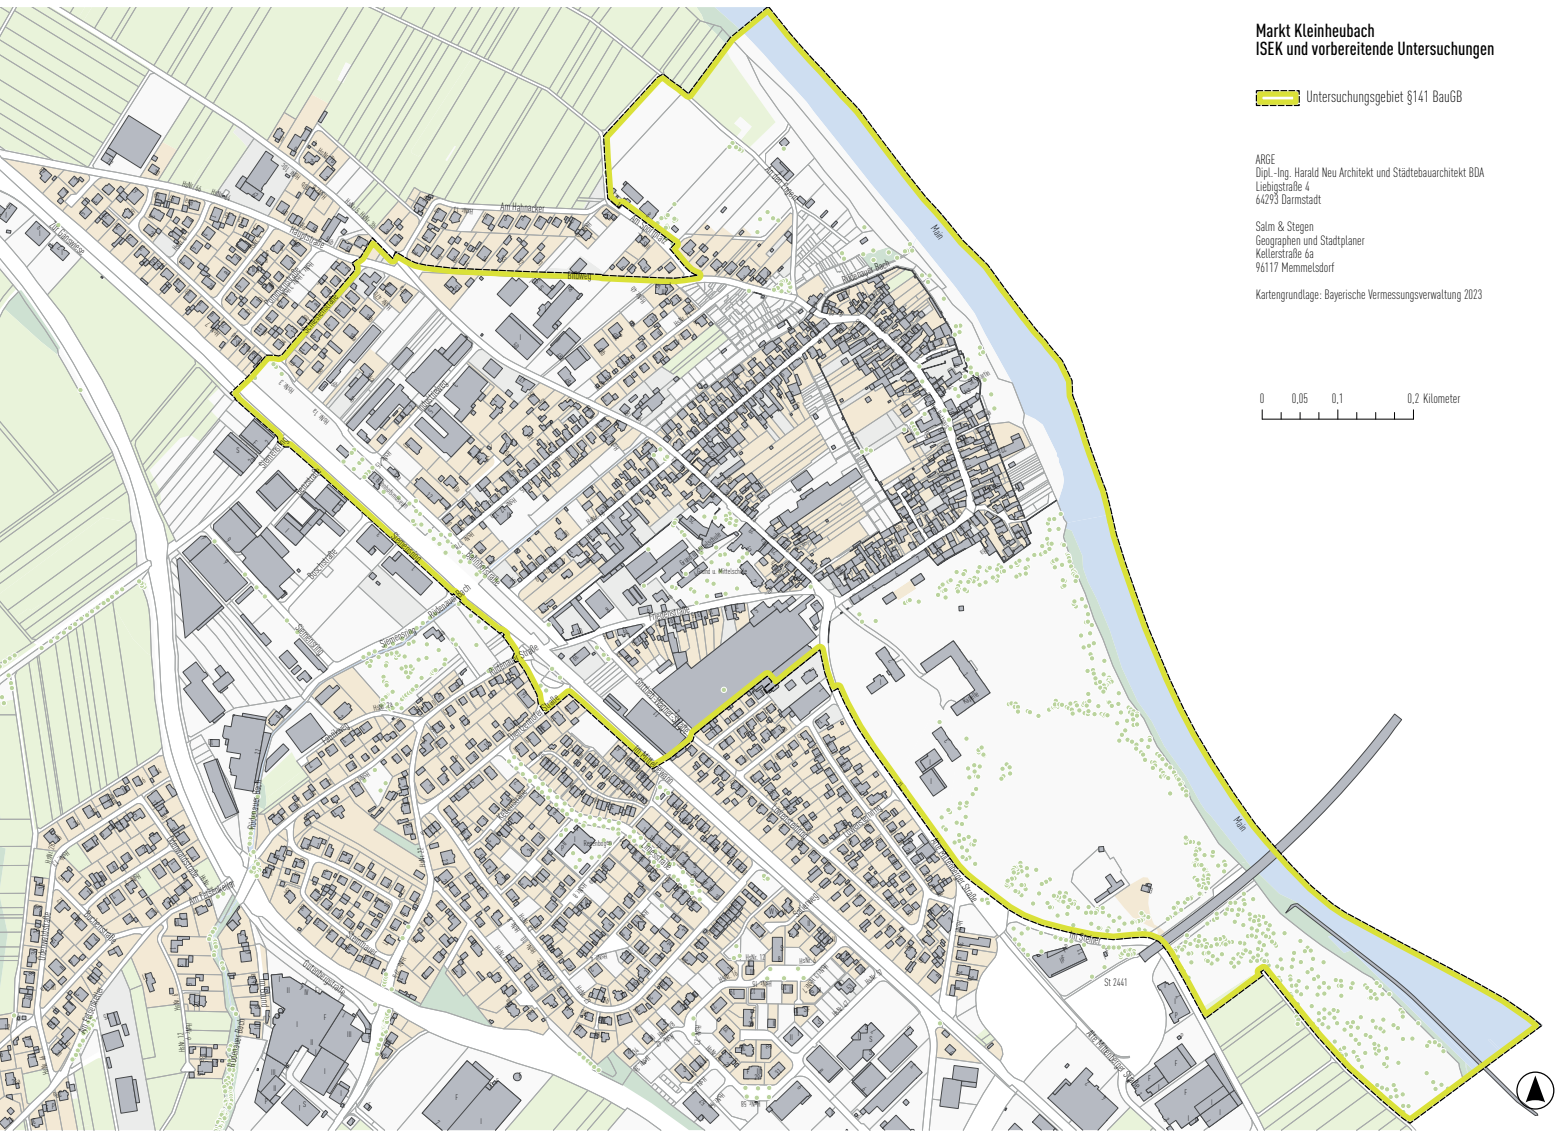

Marktgemeinde Kleinheubach

**Vorbereitende Untersuchungen
nach §141 BauGB**

„Altort Kleinheubach mit Bahnhofsumfeld und Mainufer“

**Anlage 01 zum Beschluss zur Einleitung der vorbereitenden Untersuchungen
Lageplan des städtebaulichen
Untersuchungsgebietes
gemäß §141 BauGB**

Planungsstand: 6. März 2023

Kartengrundlage:

Bayerische Vermessungsverwaltung ALKIS

Gebietsgröße: 85,5 Hektar

